




Stan 1.37  
VII-VIII Sprat




|                    |                      |
|--------------------|----------------------|
| 1. Ulazna zona     | 12,53 m <sup>2</sup> |
| 2. Dnevna zona     | 27,20 m <sup>2</sup> |
| 3. Kuhinja         | 7,31 m <sup>2</sup>  |
| 4. Soba            | 18,52 m <sup>2</sup> |
| 5. Garderoba       | 4,66 m <sup>2</sup>  |
| 6. Kupatilo        | 3,11 m <sup>2</sup>  |
| 7. Toalet          | 2,66 m <sup>2</sup>  |
| 8. Vešernica       | 4,86 m <sup>2</sup>  |
| 9. Stepenište deo  | 1,57 m <sup>2</sup>  |
| 10. Terasa         | 17,68 m <sup>2</sup> |
| 11. Stepenište deo | 3,91 m <sup>2</sup>  |
| 12. Hodnik         | 18,60 m <sup>2</sup> |
| 13. Soba           | 15,40 m <sup>2</sup> |
| 14. Soba           | 12,09 m <sup>2</sup> |
| 15. Garderoba      | 4,78 m <sup>2</sup>  |
| 16. Kupatilo       | 7,22 m <sup>2</sup>  |

Ukupna neto P 162,10 m<sup>2</sup>  
Ukupna neto P-2% 158,86 m<sup>2</sup>

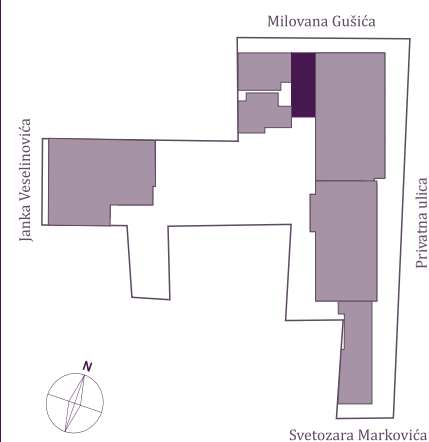

VM Condominium Luxury  
Kragujevac  
063 302 202  
info@condominium.rs

VII Sprat

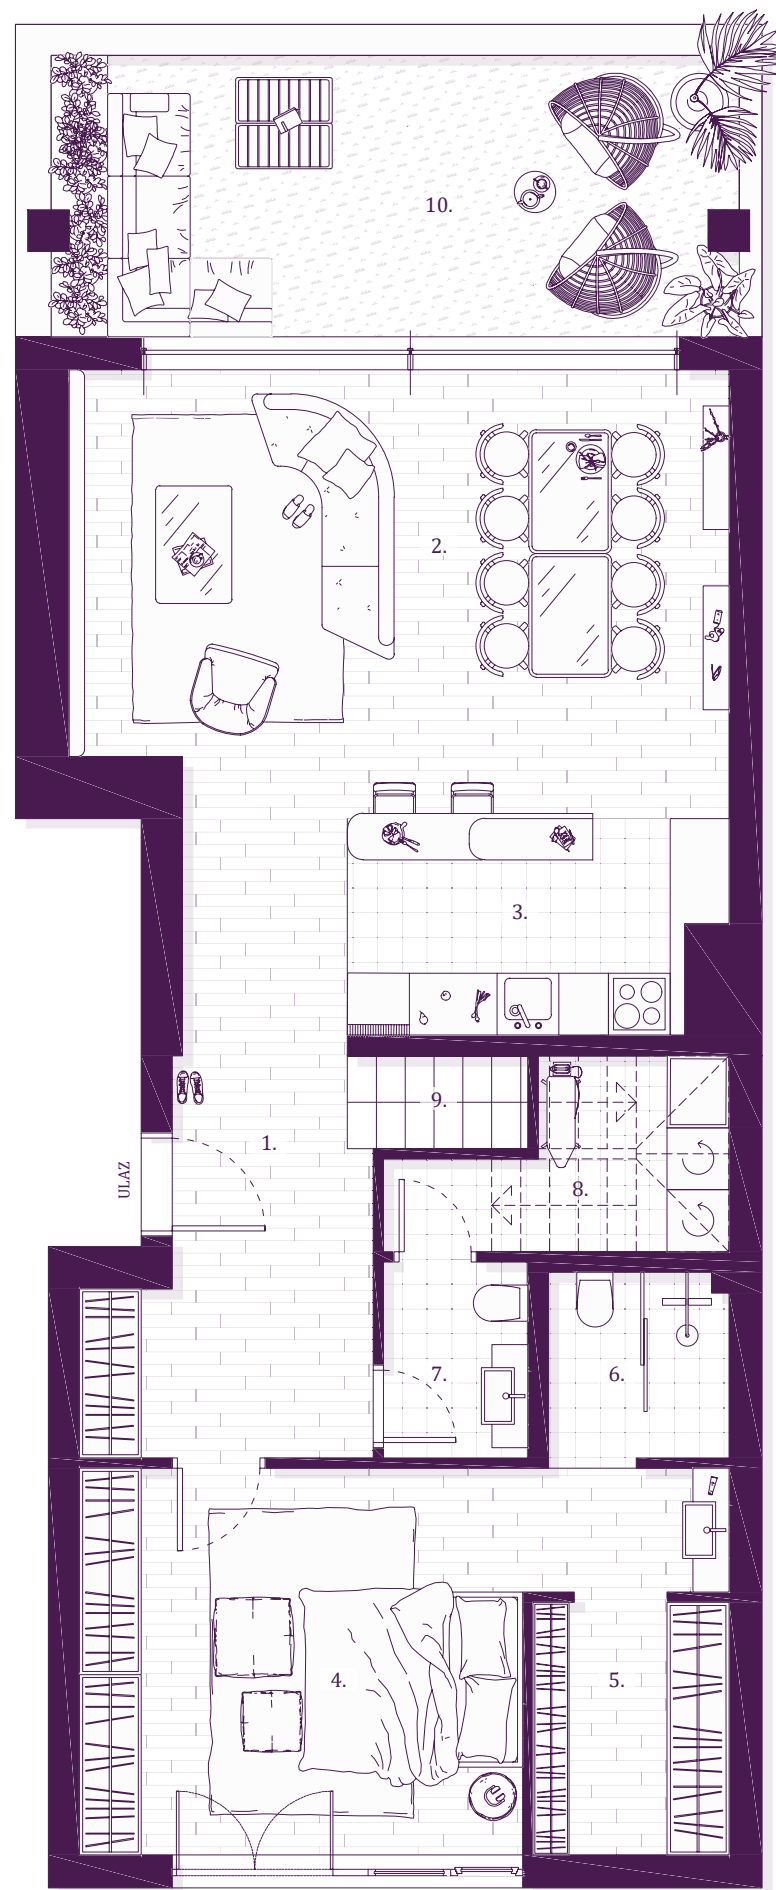

VIII Sprat



Ovo je ilustrativni prikaz. Prodavac ovim putem želi da približi potencijalne mogućnosti opremanja nekretnine, ali ne obezbeđuje njeno opremanje. Detalji prikazani u ilustraciji ne predstavljaju garanciju niti izjavu Prodavca u pogledu izvedenog stanja. Izvedeno stanje se može razlikovati. Naš prodajni tim Vam stoji na raspolaganju za sve informacije.

