




Stan 2.32
VI-VII Sprat





1. Ulazna zona	21,84 m ²
2. Dnevna zona	50,15 m ²
3. Soba	18,24 m ²
4. Garderoba	5,54 m ²
5. Kupatilo	4,84 m ²
6. Soba	15,60 m ²
7. Kupatilo	5,10 m ²
8. Toalet	4,52 m ²
9. Stepenište deo	3,04 m ²
10. Terasa	31,74 m ²
11. Terasa	9,82 m ²
12. Stepenište deo	3,95 m ²
13. Hodnik	7,84 m ²
14. Soba	17,73 m ²
15. Kupatilo	4,84 m ²
16. Soba	33,47 m ²
17. Kupatilo	4,76 m ²
18. Soba	21,35 m ²
19. Kupatilo	5,10 m ²

Ukpna neto P 269,47 m²
Ukpna neto P-2% 264,08 m²

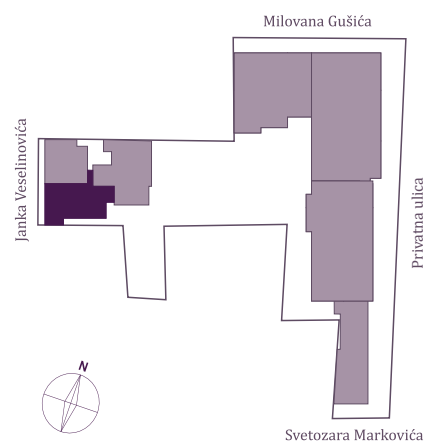

VM Condominium Luxury
Kragujevac
063 302 202
info@condominium.rs

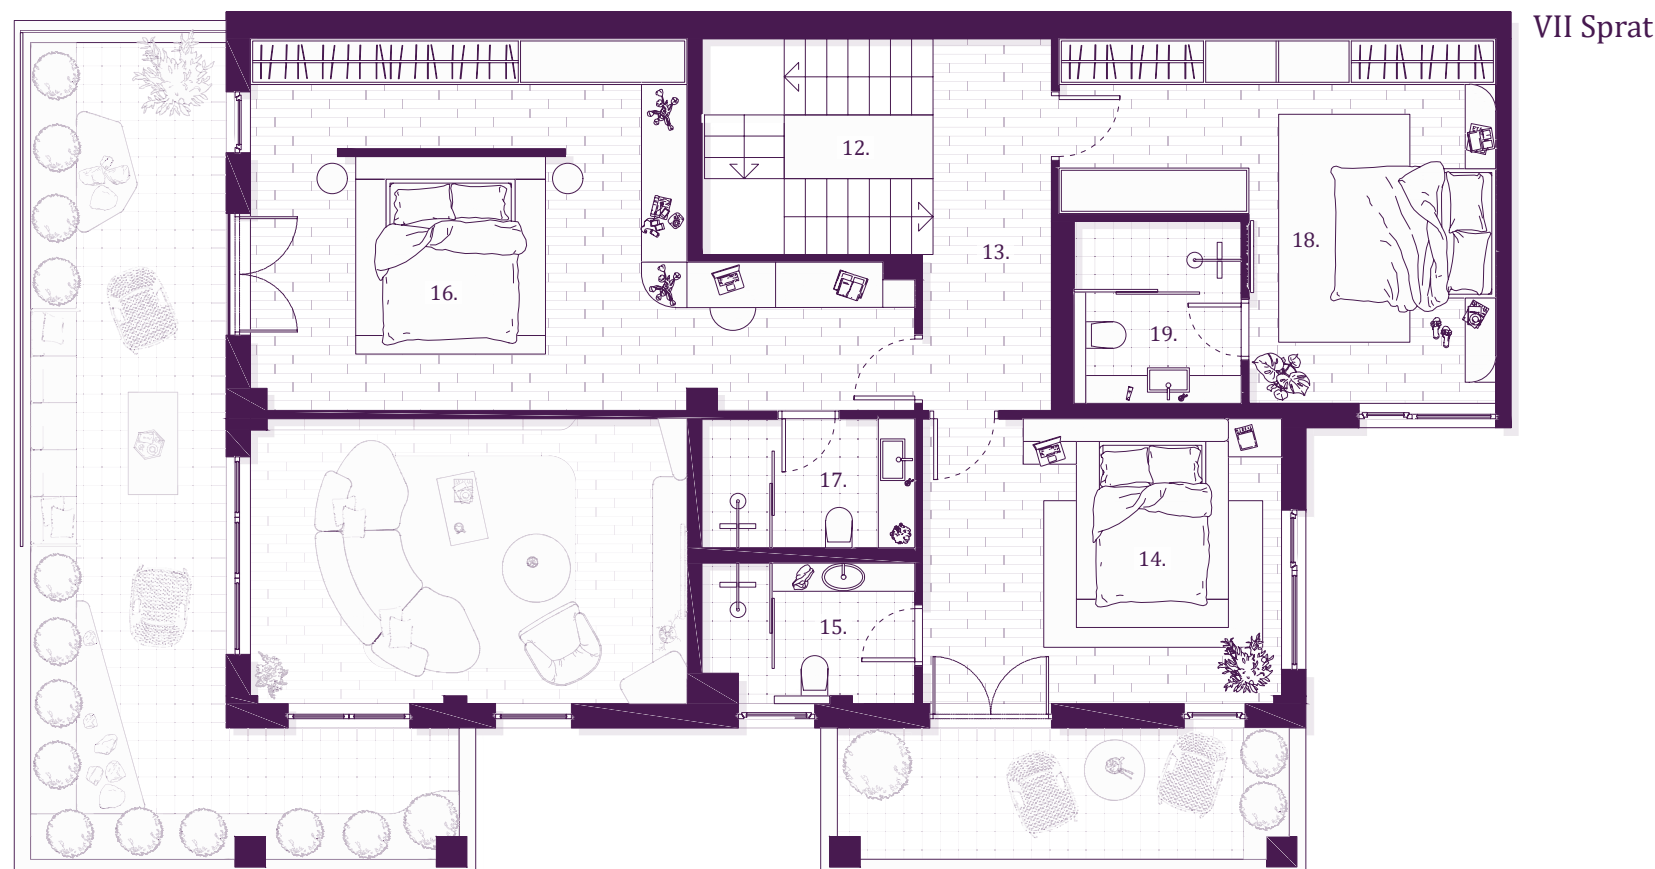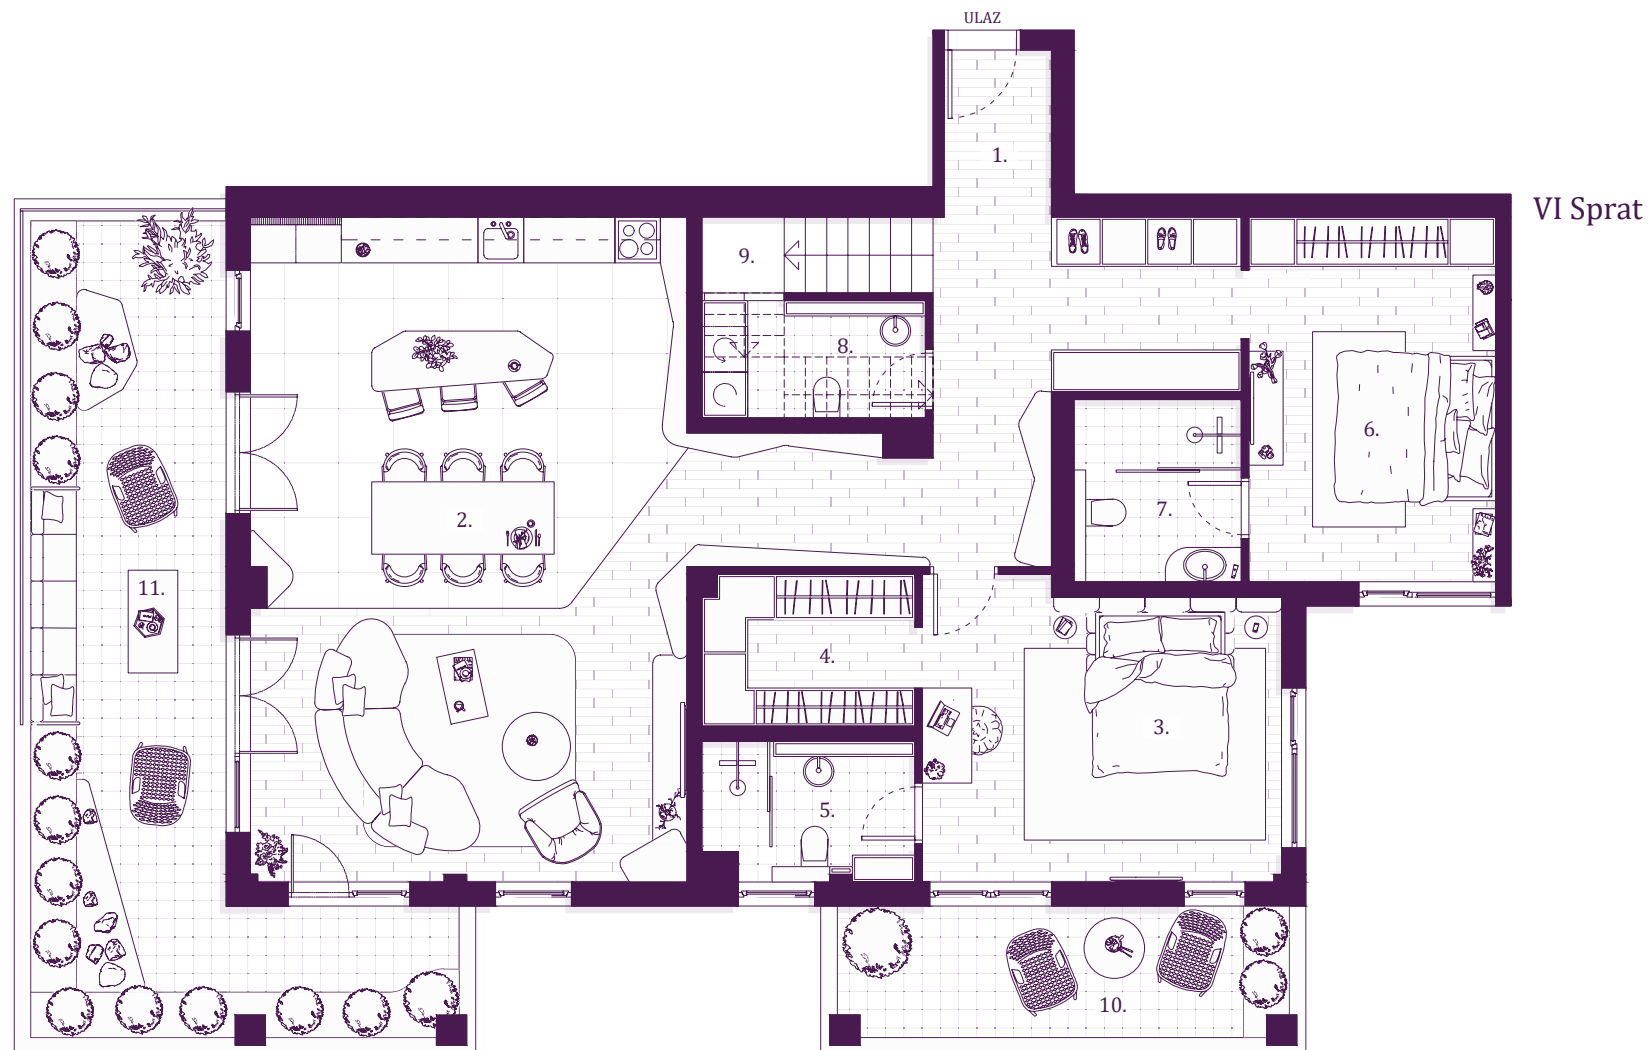

Ovo je ilustrativni prikaz. Prodavac ovim putem želi da približi potencijalne mogućnosti opremanja nekretnine, ali ne obezbeđuje njeno opremanje. Detalji prikazani u ilustraciji ne predstavljaju garanciju niti izjavu Prodavca u pogledu izvedenog stanja. Izvedeno stanje se može razlikovati. Naš prodajni tim Vam stoji na raspolaganju za sve informacije.

0 1 2 5