




Stan 3.47
VI-VII Sprat


3 3

1. Ulazna zona	15,05 m ²
2. Dnevna zona	34,20 m ²
3. Kuhinja	5,25 m ²
4. Toalet	3,84 m ²
5. Soba	19,04 m ²
6. Kupatilo	4,15 m ²
7. Stepenište deo	2,71 m ²
8. Terasa	50,33 m ²
9. Stepenište deo	2,80 m ²
10. Hodnik	3,64 m ²
11. Soba	15,47 m ²
12. Soba	12,42 m ²
13. Kupatilo	5,57 m ²


Ukupna neto P 174,47 m²
Ukupna neto P-2% 170,98 m²

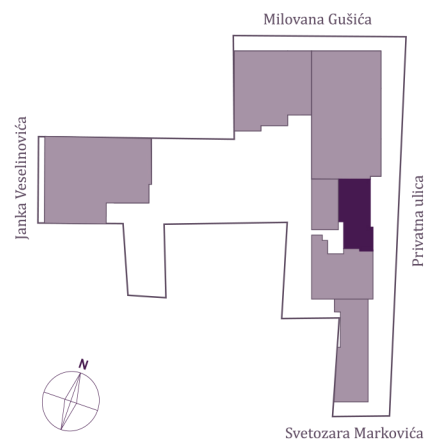

VM Condominium Luxury
Kragujevac
063 302 202
info@condominium.rs

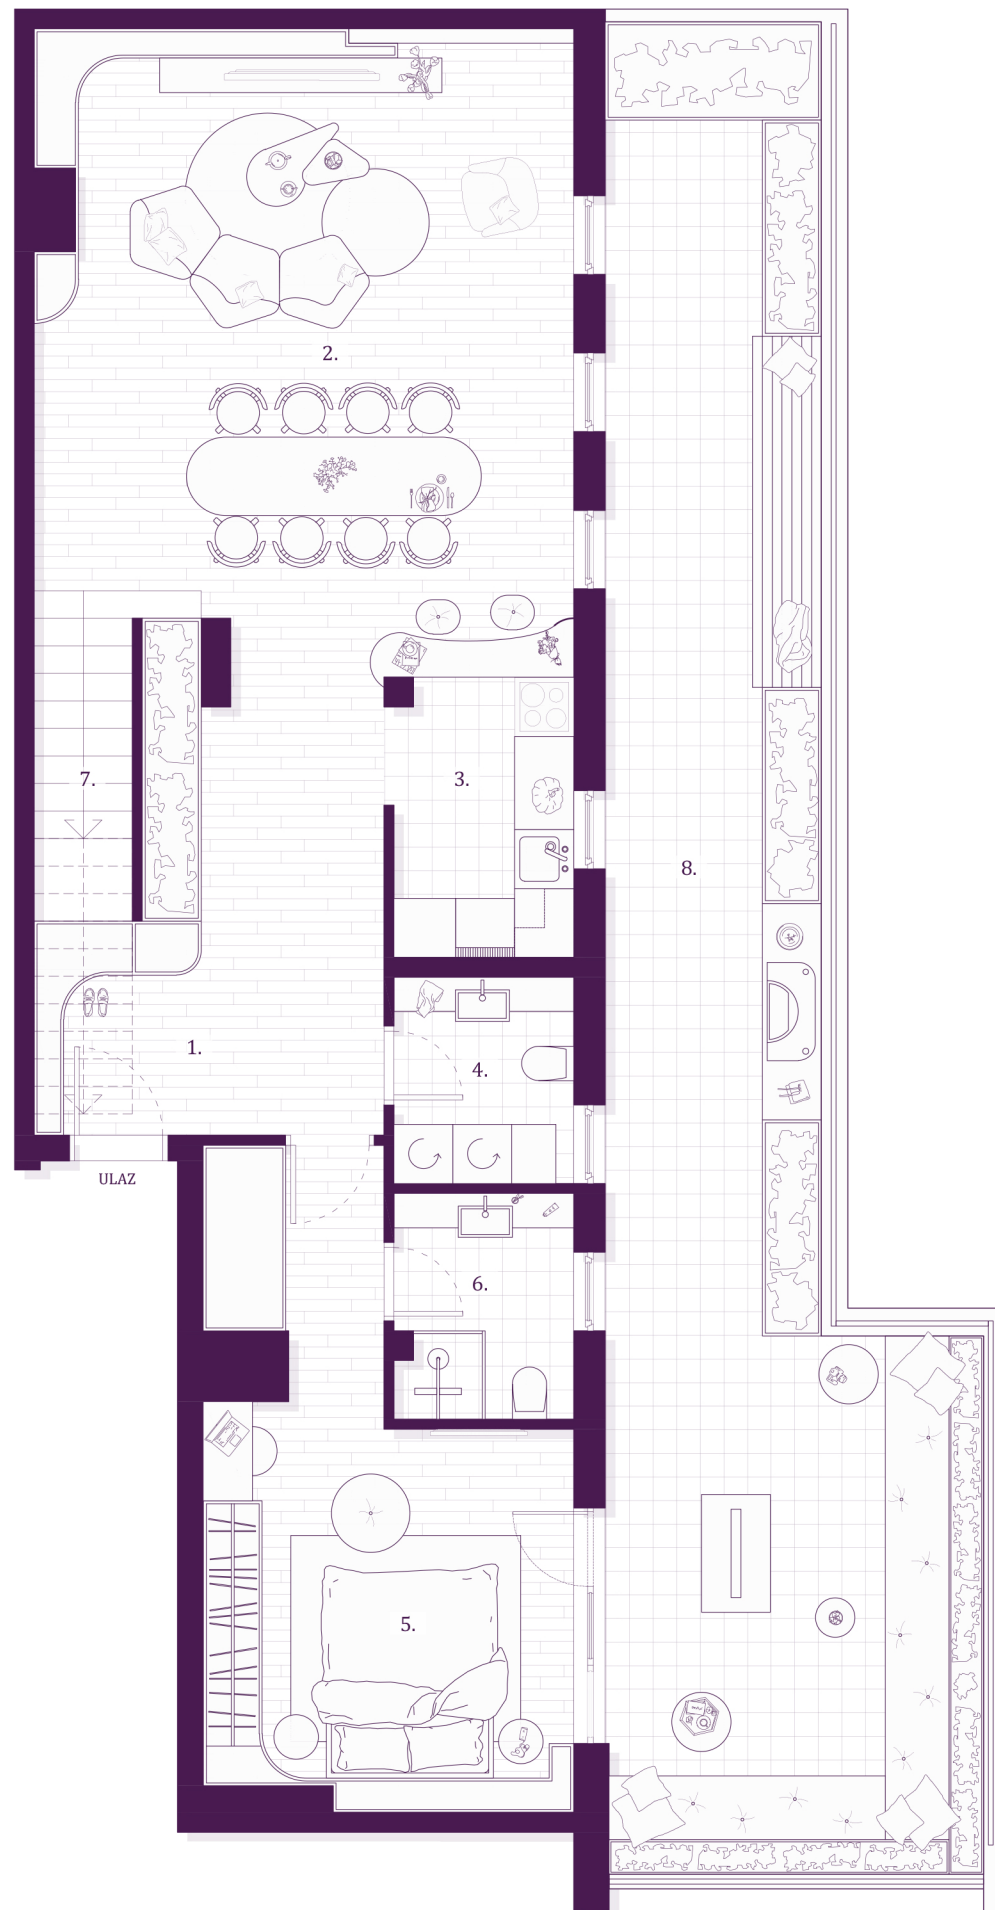

VI Sprat

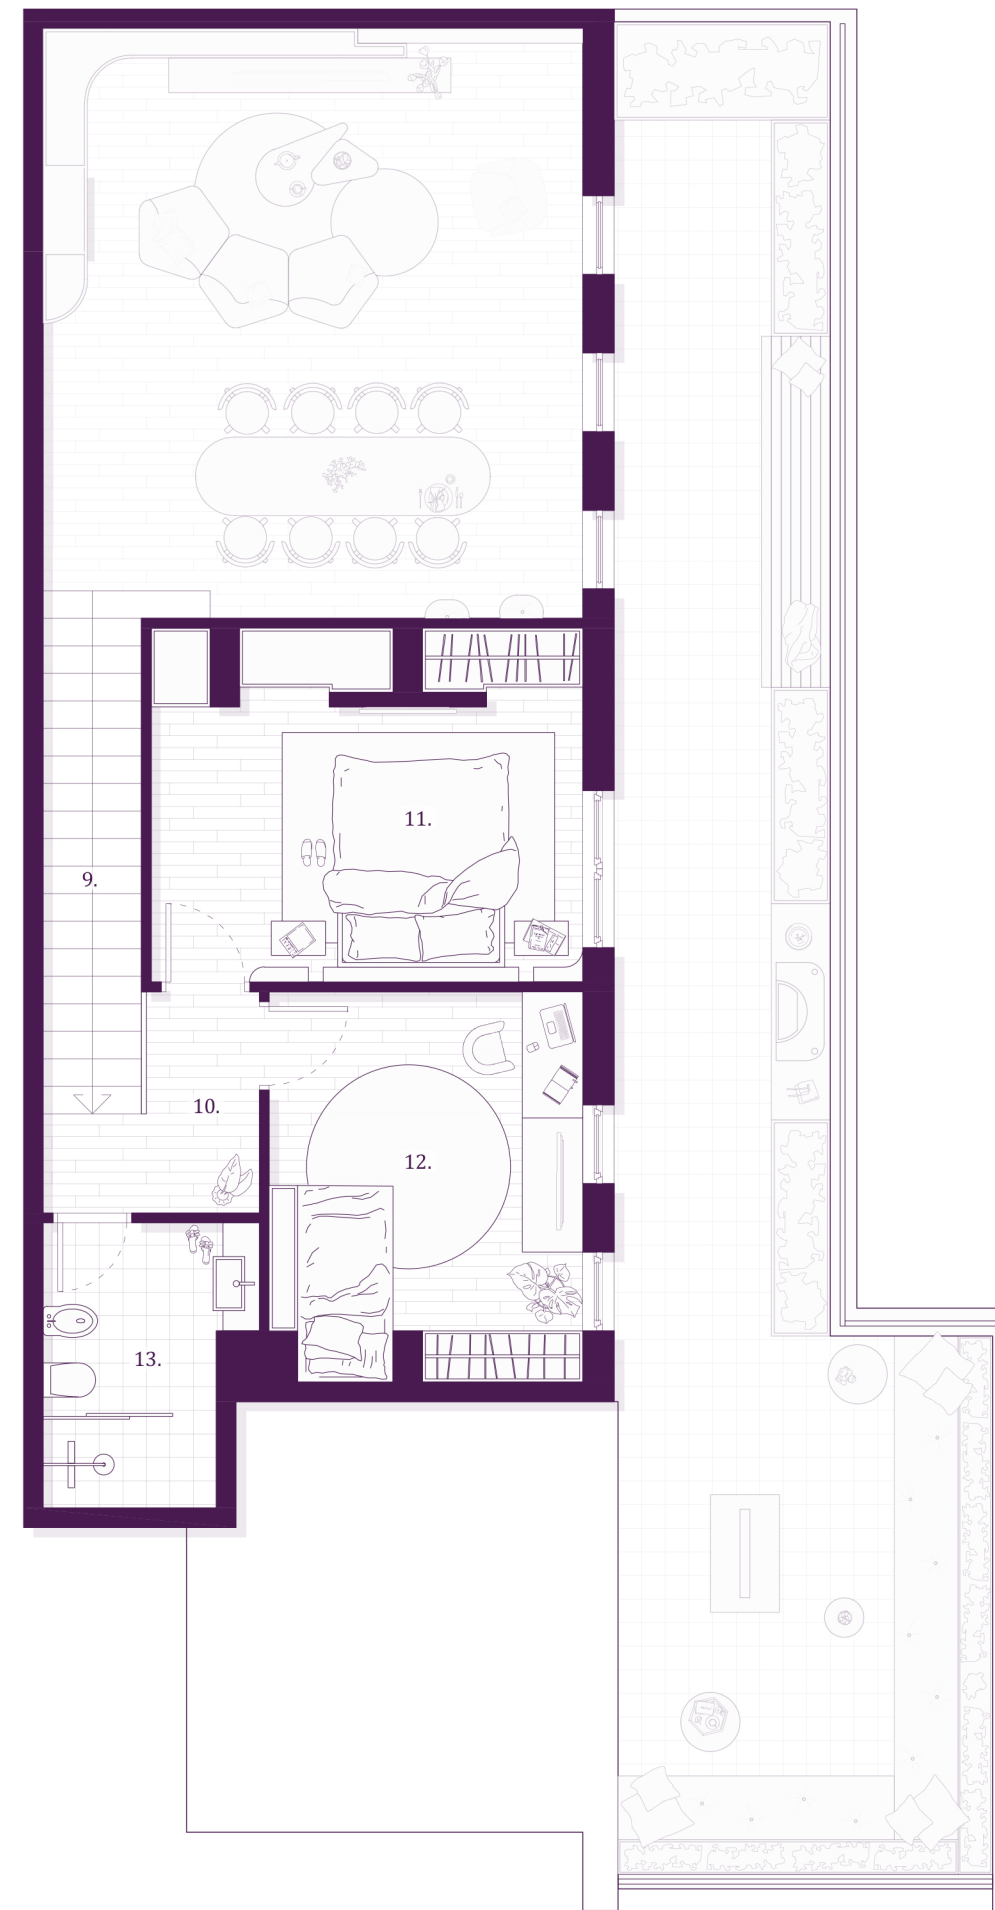

VII Sprat

Ovo je ilustrativni prikaz. Prodavac ovim putem želi da približi potencijalne mogućnosti opremanja nekretnine, ali ne obezbeđuje njeno opremanje. Detalji prikazani u ilustraciji ne predstavljaju garanciju niti izjavu Prodavca u pogledu izvedenog stanja. Izvedeno stanje se može razlikovati. Naš prodajni tim Vam stoji na raspolaganju za sve informacije.

0 1 2 5