




Stan 3.48
VI-VII Sprat




1. Ulazna zona	3,72 m ²
2. Dnevna zona	48,86 m ²
3. Kuhinja	8,08 m ²
4. Toalet	3,10 m ²
5. Soba	15,22 m ²
6. Kupatilo	4,27 m ²
7. Stepenište deo	2,72 m ²
8. Terasa	14,59 m ²
9. Stepenište deo	2,83 m ²
10. Hodnik	18,20 m ²
11. Soba	12,96 m ²
12. Soba	13,95 m ²
13. Soba	15,94 m ²
14. Kupatilo	4,62 m ²

Ukupna neto P 169,06 m²
Ukupna neto P-2% 165,68 m²

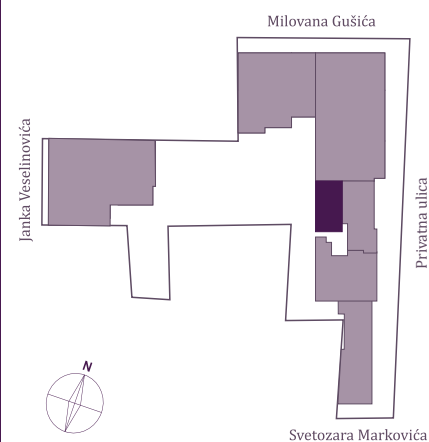


VM Condominium Luxury
Kragujevac
063 302 202
info@condominium.rs

VI Sprat

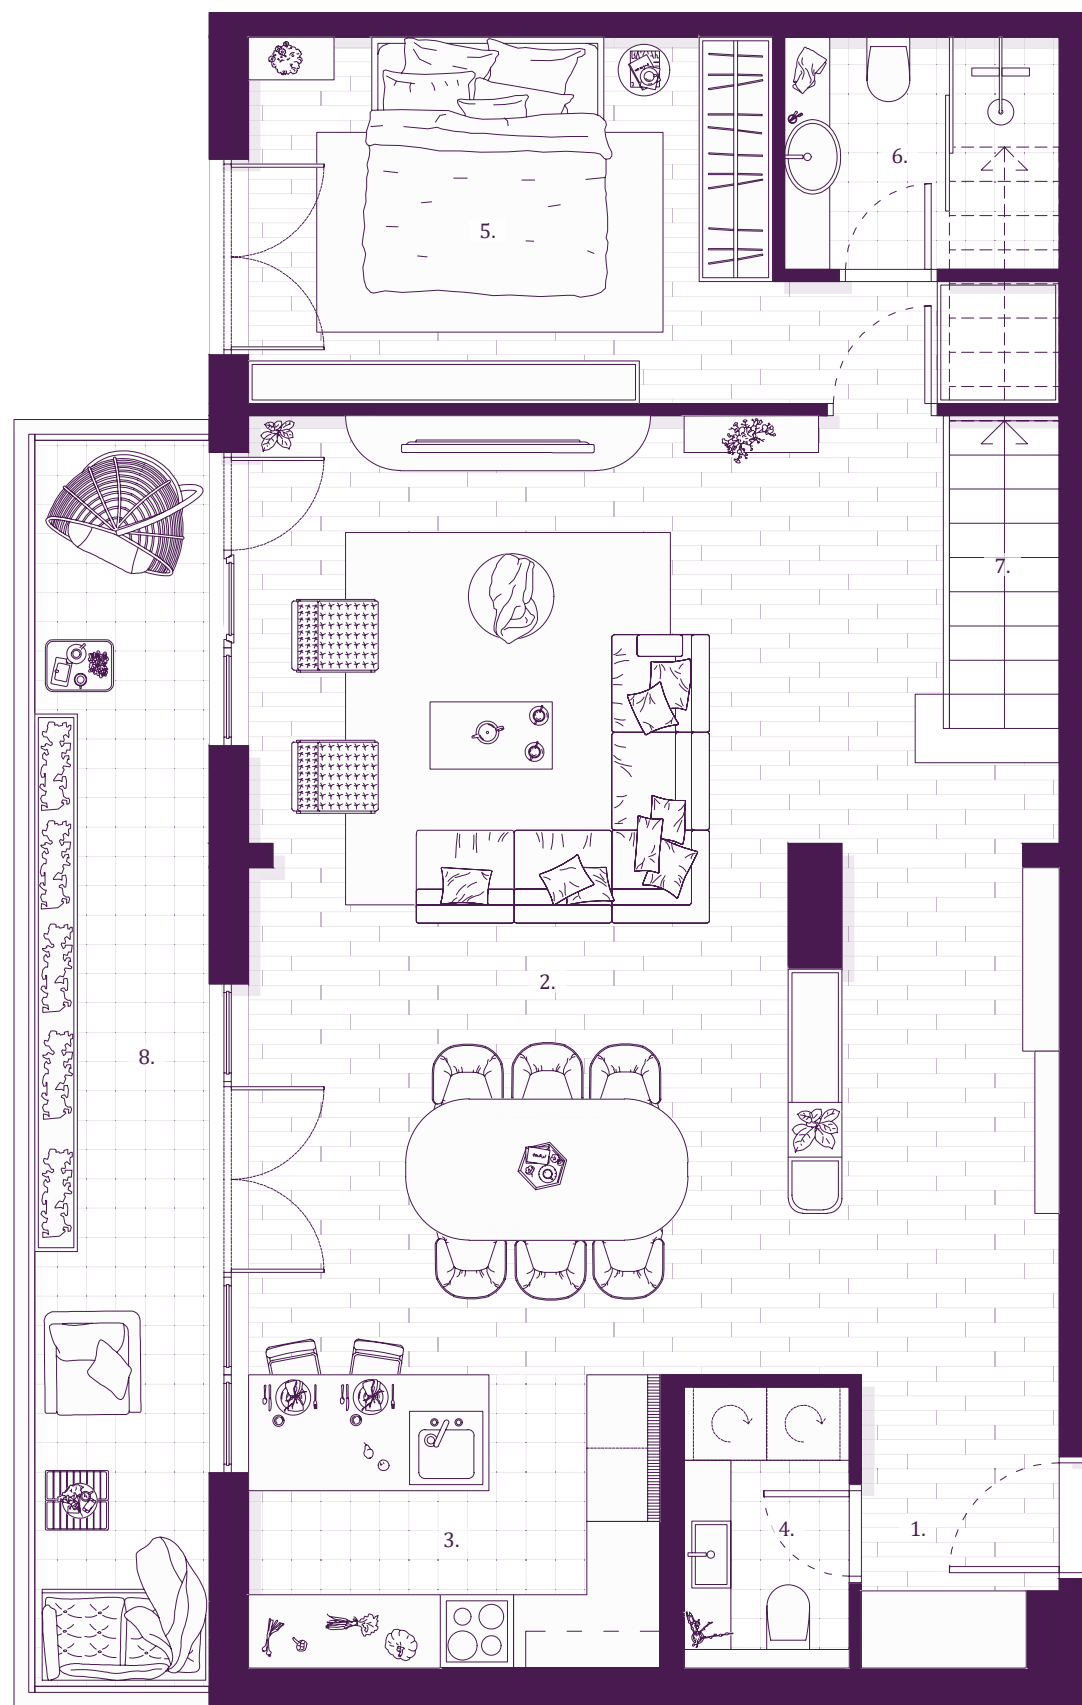

VII Sprat

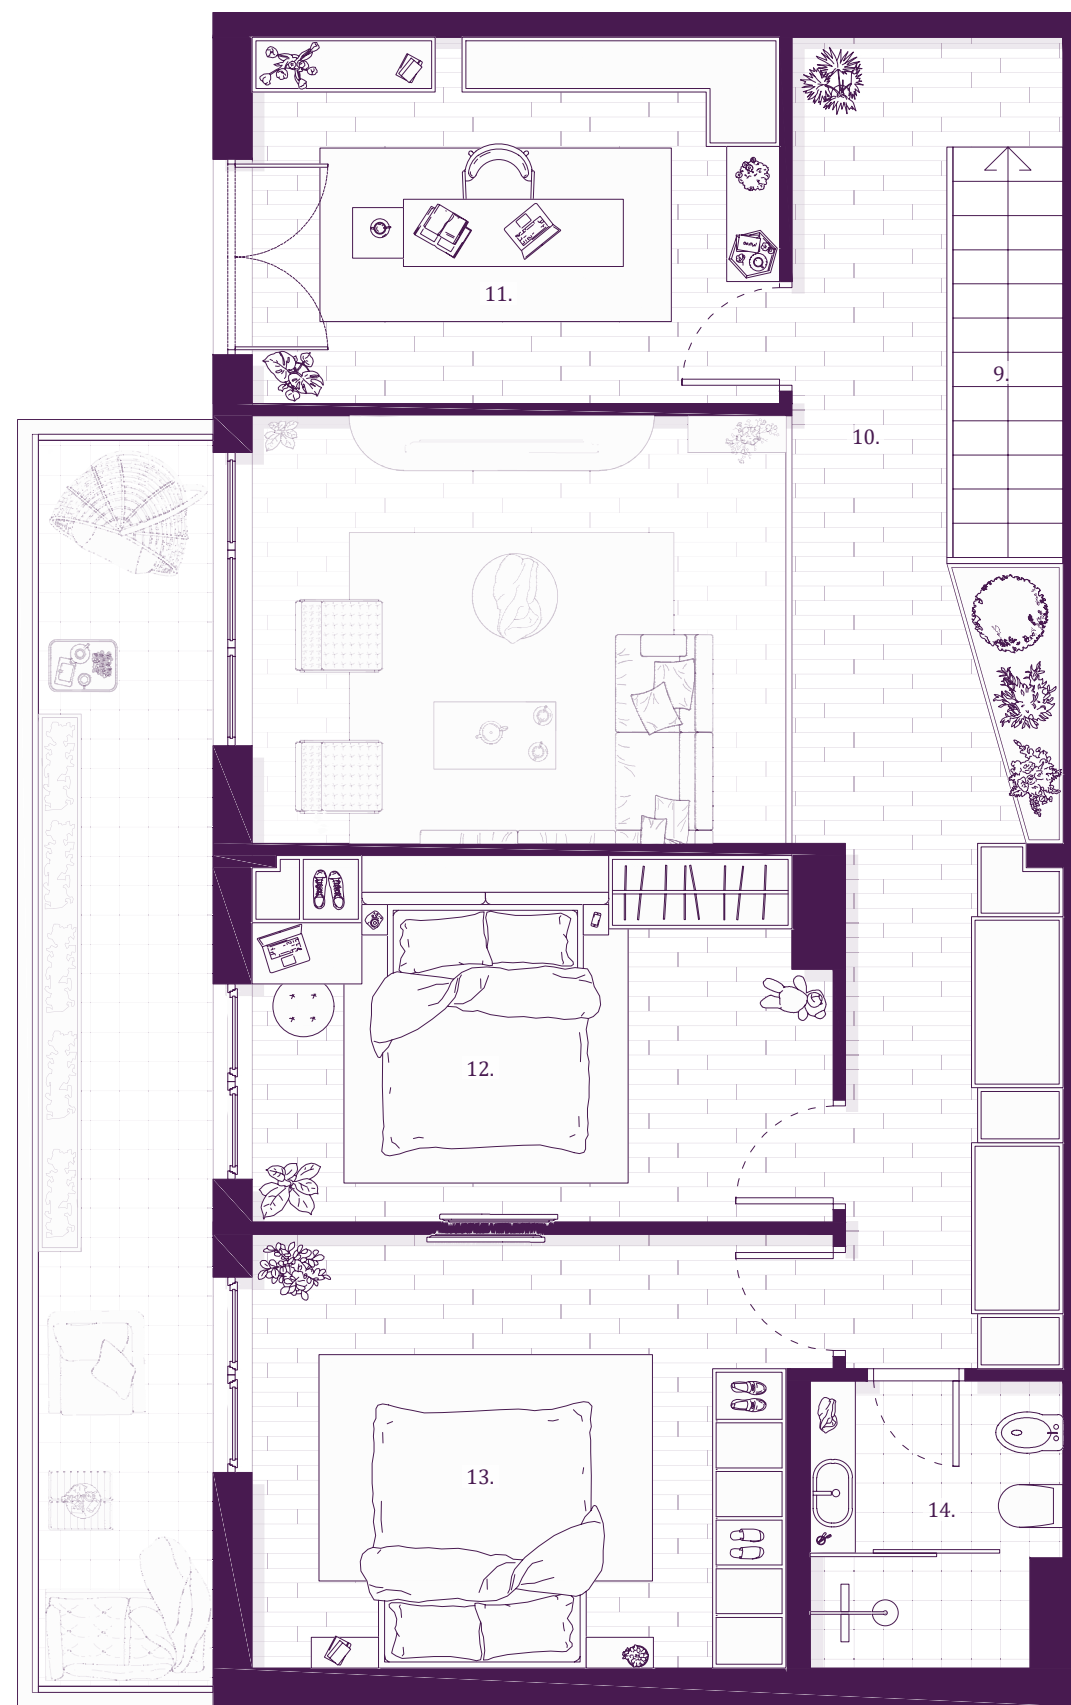

Ovo je ilustrativni prikaz. Prodavac ovim putem želi da približi potencijalne mogućnosti opremanja nekretnine, ali ne obezbeđuje njeno opremanje. Detalji prikazani u ilustraciji ne predstavljaju garanciju niti izjavu Prodavca u pogledu izvedenog stanja. Izvedeno stanje se može razlikovati. Naš prodajni tim Vam stoji na raspolaganju za sve informacije.

